

V i



Residence

Jesolo – Via Vicenza

Fotoinserimento





Aerofotogrammetrico



Inserimento planimetrico

Via Vicen

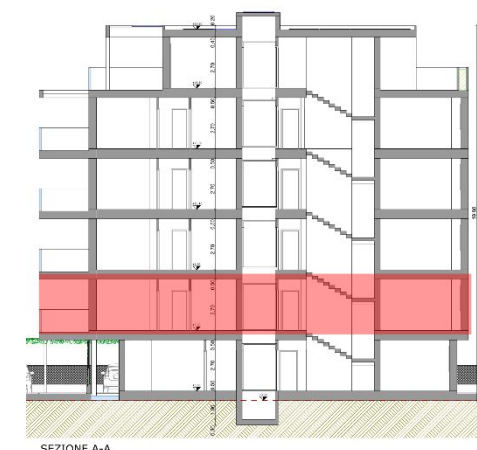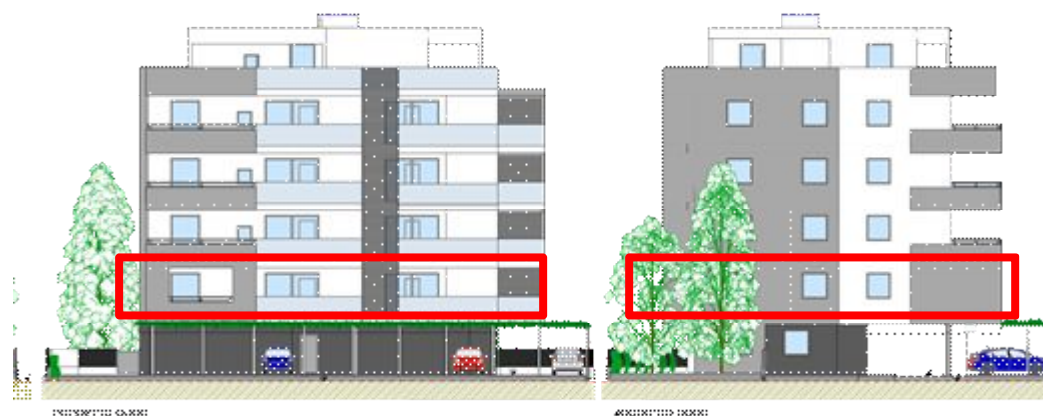




Superficie netta calpestabile interna

C - mq 58,9 – terrazza mq 33,8


D – mq 55,9 – terrazza mq 50,6



Pianta piano secondo

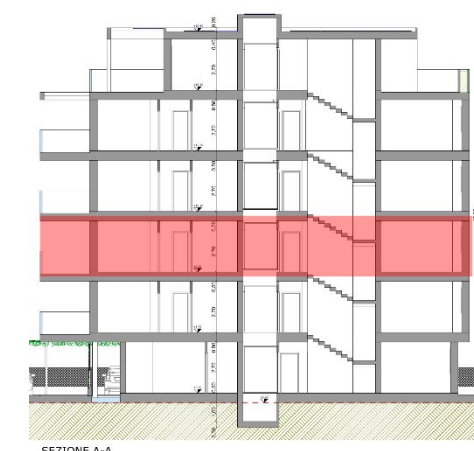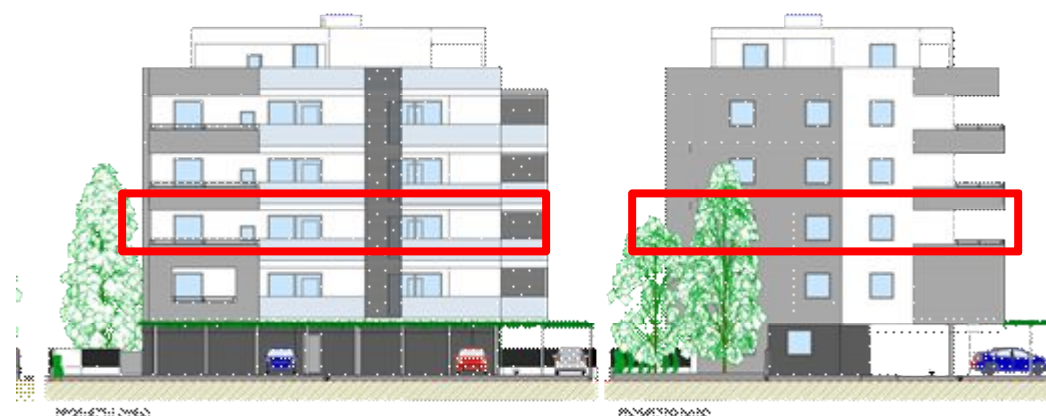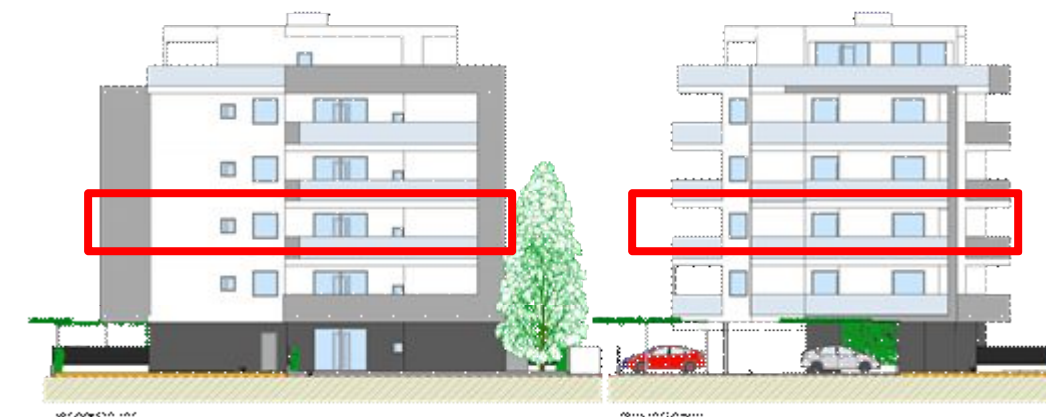




Descrizione
 Superficie netta calpestabile interna
 B - mq 56,4 – terrazza mq 24,4
 C - mq 58,9 – terrazza mq 33,8
 D – mq 55,9 – terrazza mq 50,6

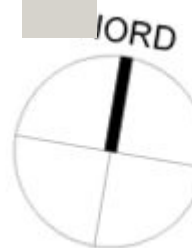



mare

Pianta piano terzo

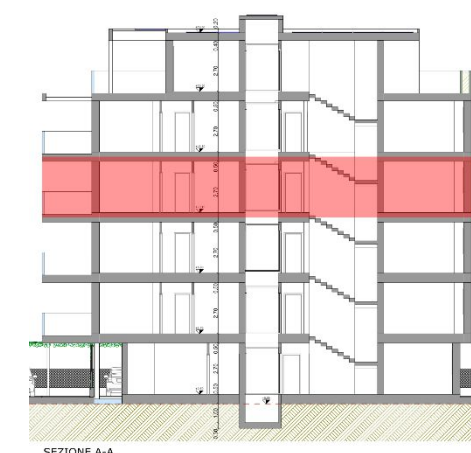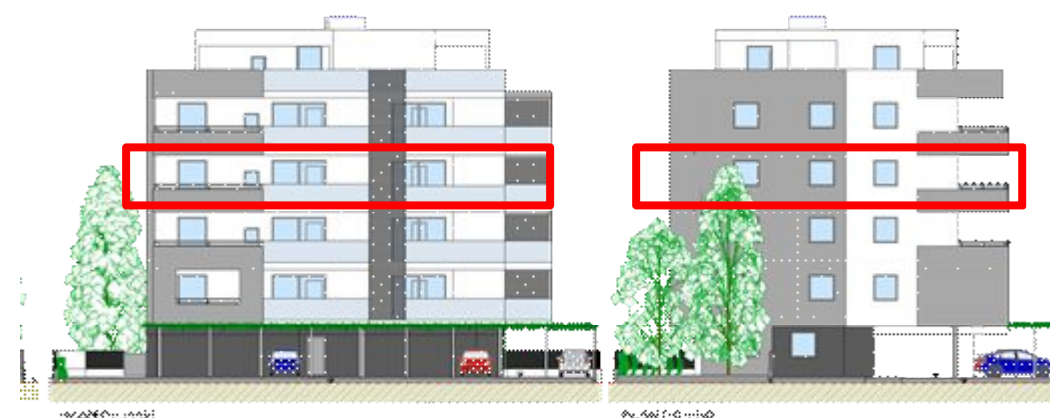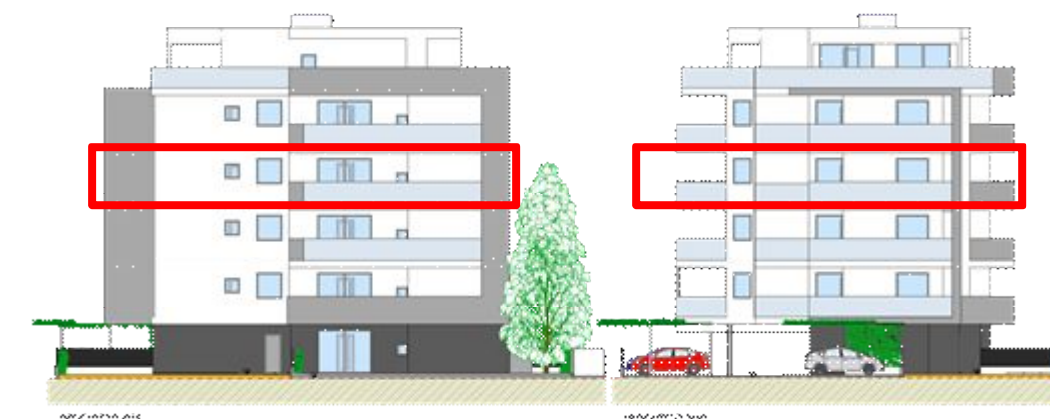


Descrizione

Superficie netta calpestabile interna

B - mq 56,4 – terrazza mq 24,4


C - mq 58,9 – terrazza mq 33,8

D - mq 55,9 – terrazza mq 50,6

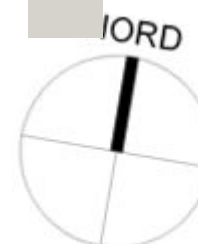



Pianta piano quarto

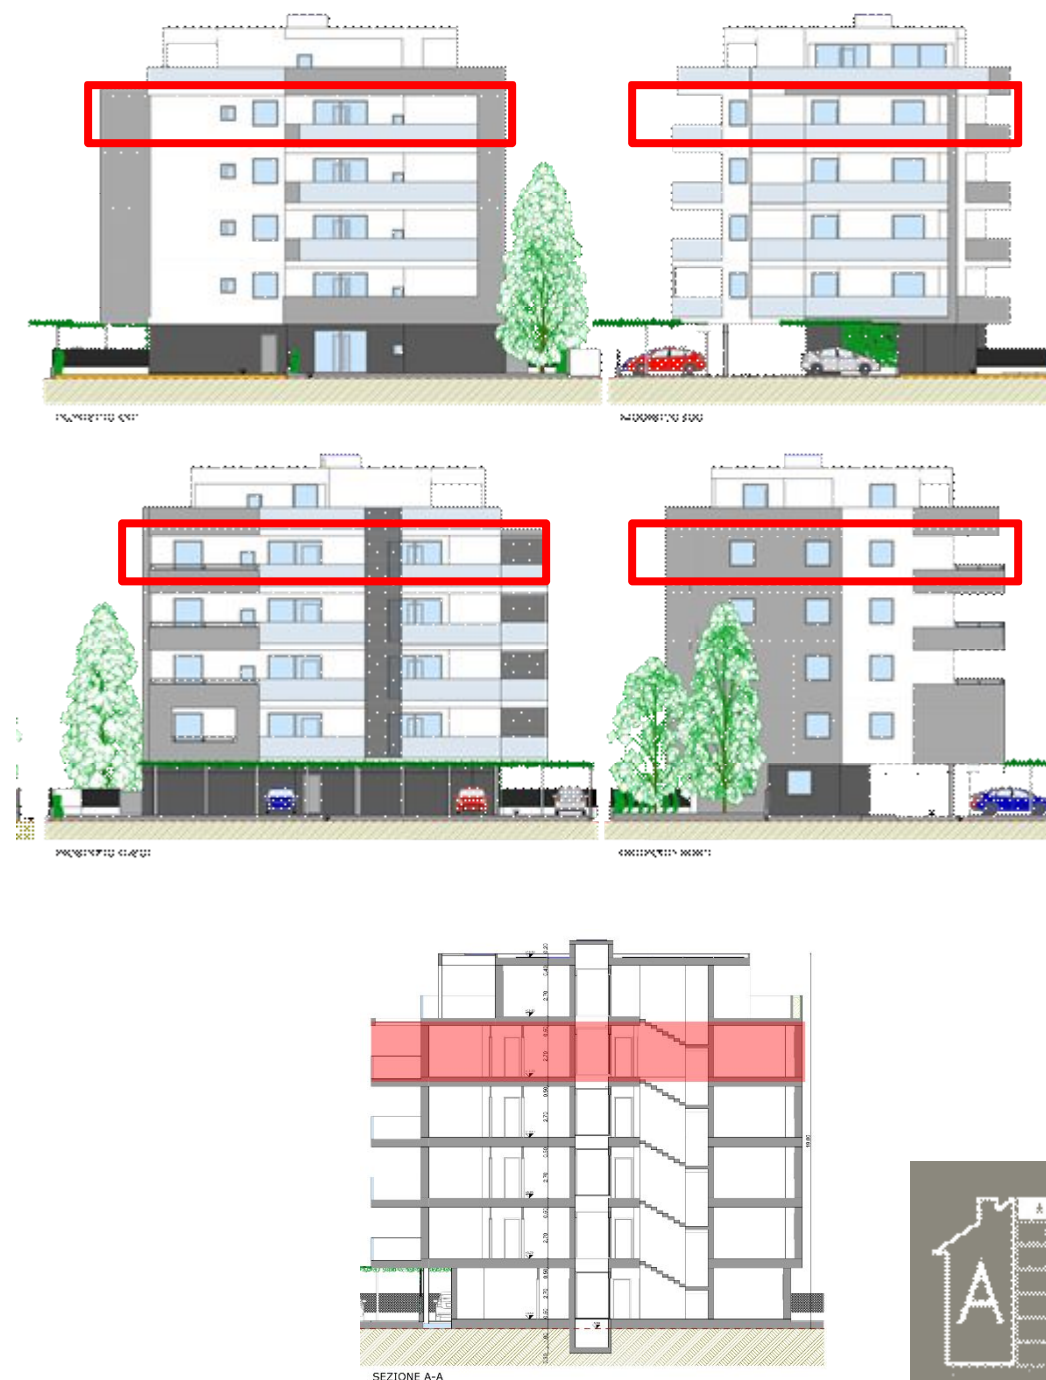


Descrizione

Superficie netta calpestabile interna

B - mq 56,4 – terrazza mq 24,4

C - mq 58,9 – terrazza mq 33,8


D – mq 55,9 – terrazza mq 50,6

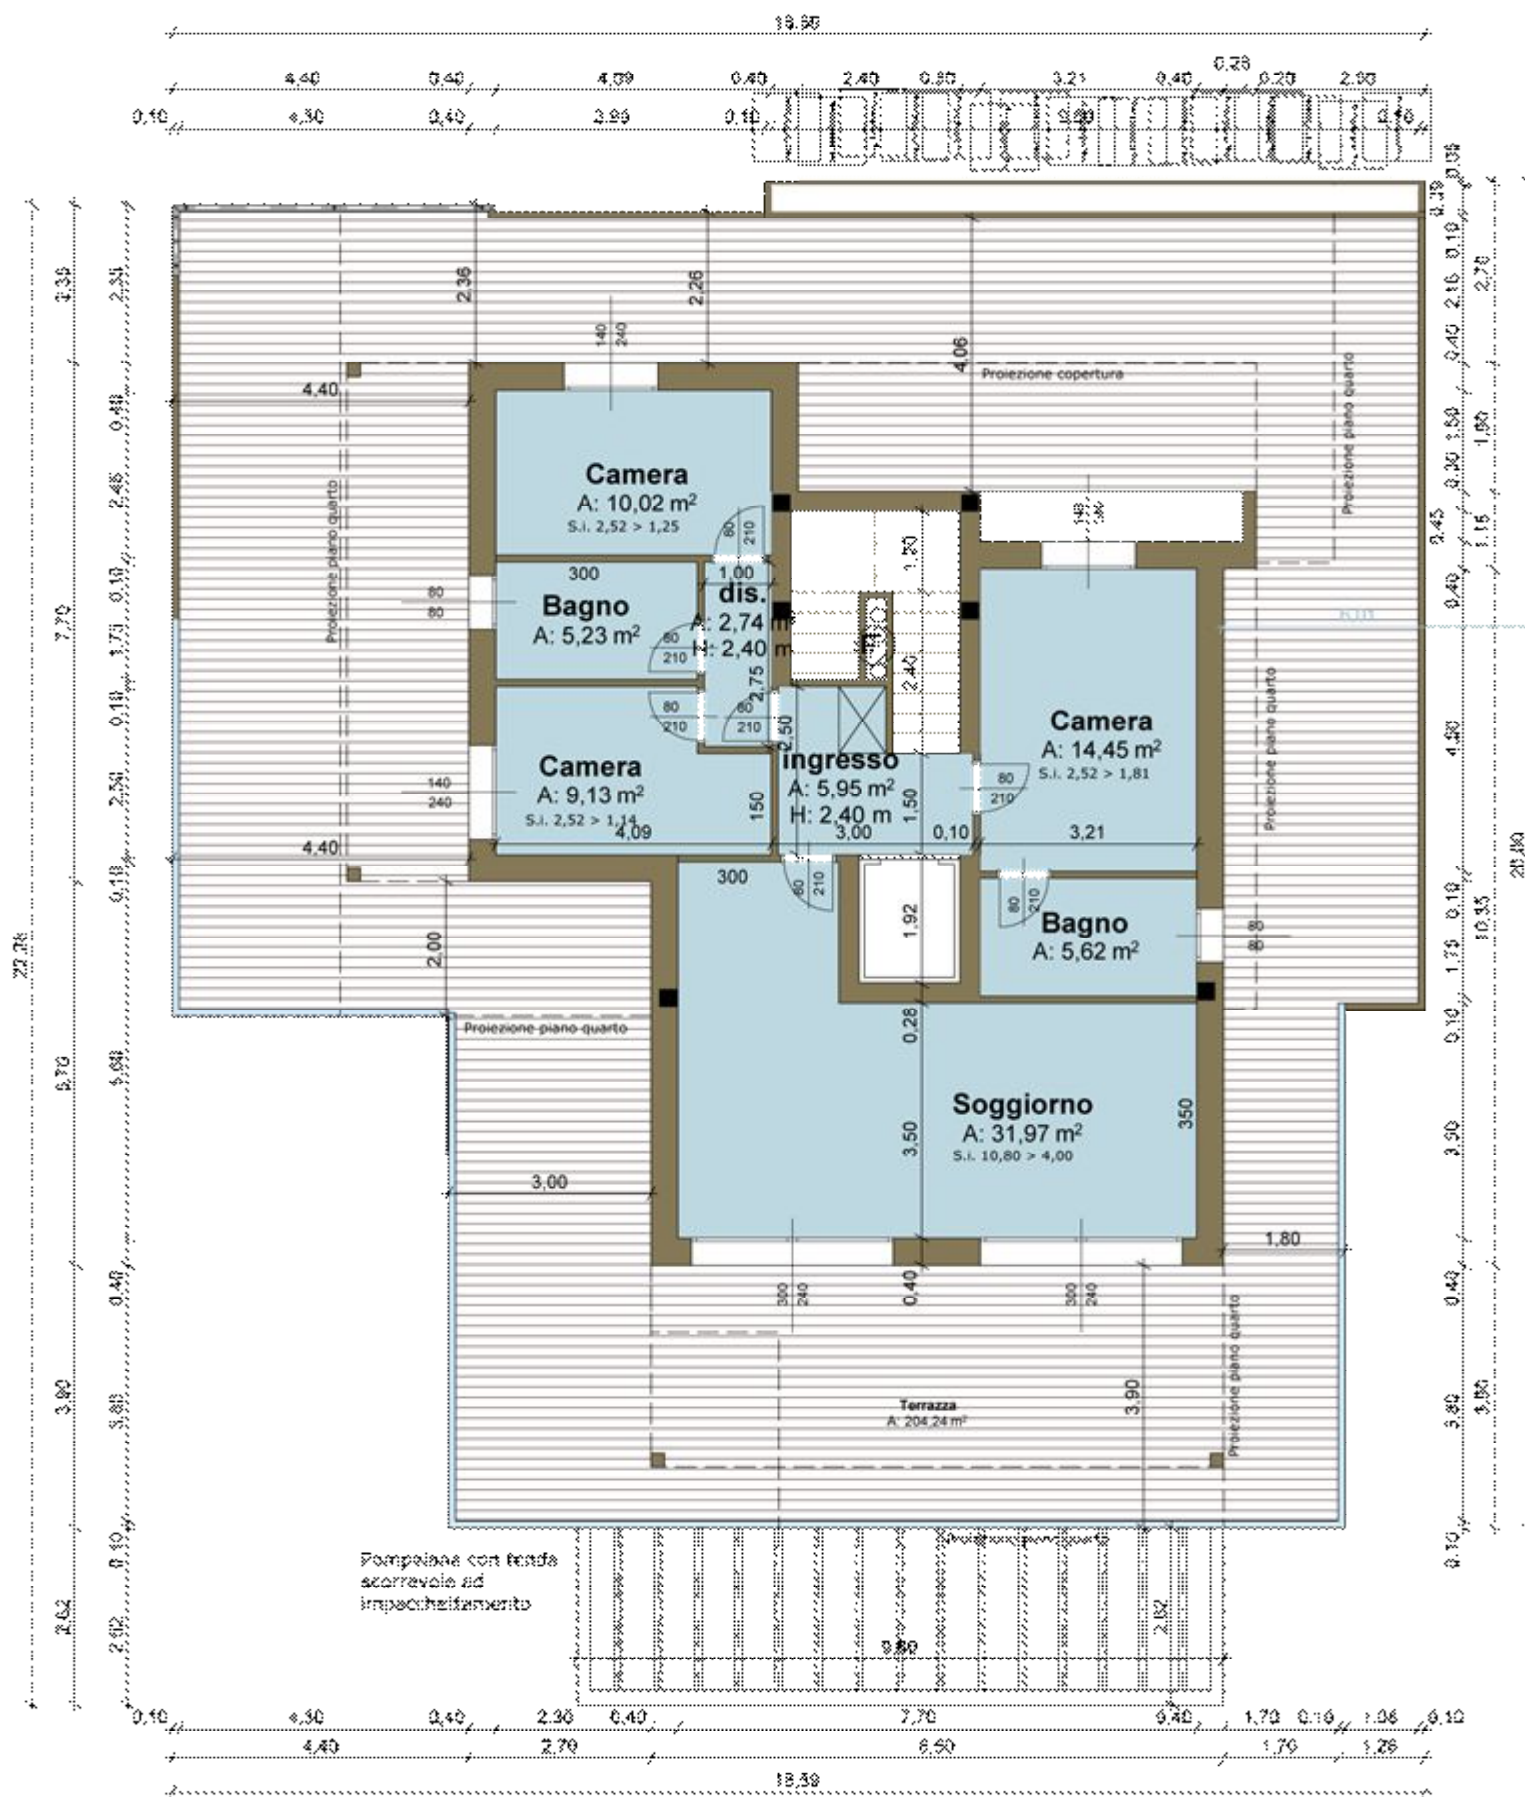


mare

PIANTA PIANO QUINTO


Pianta piano quinto

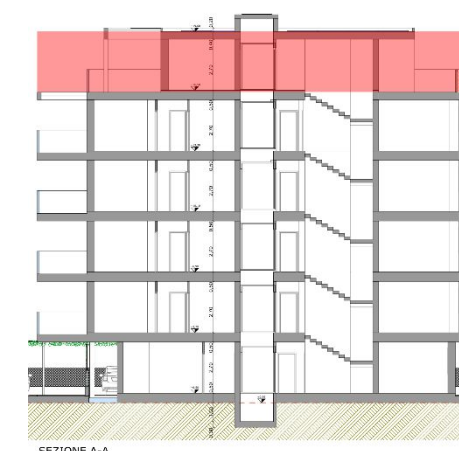

Descrizione
Superficie netta calpestabile interna
E - mq 85,1 – terrazza mq 204,3

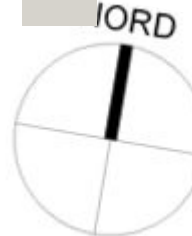


Appartamento - **Tipo C**

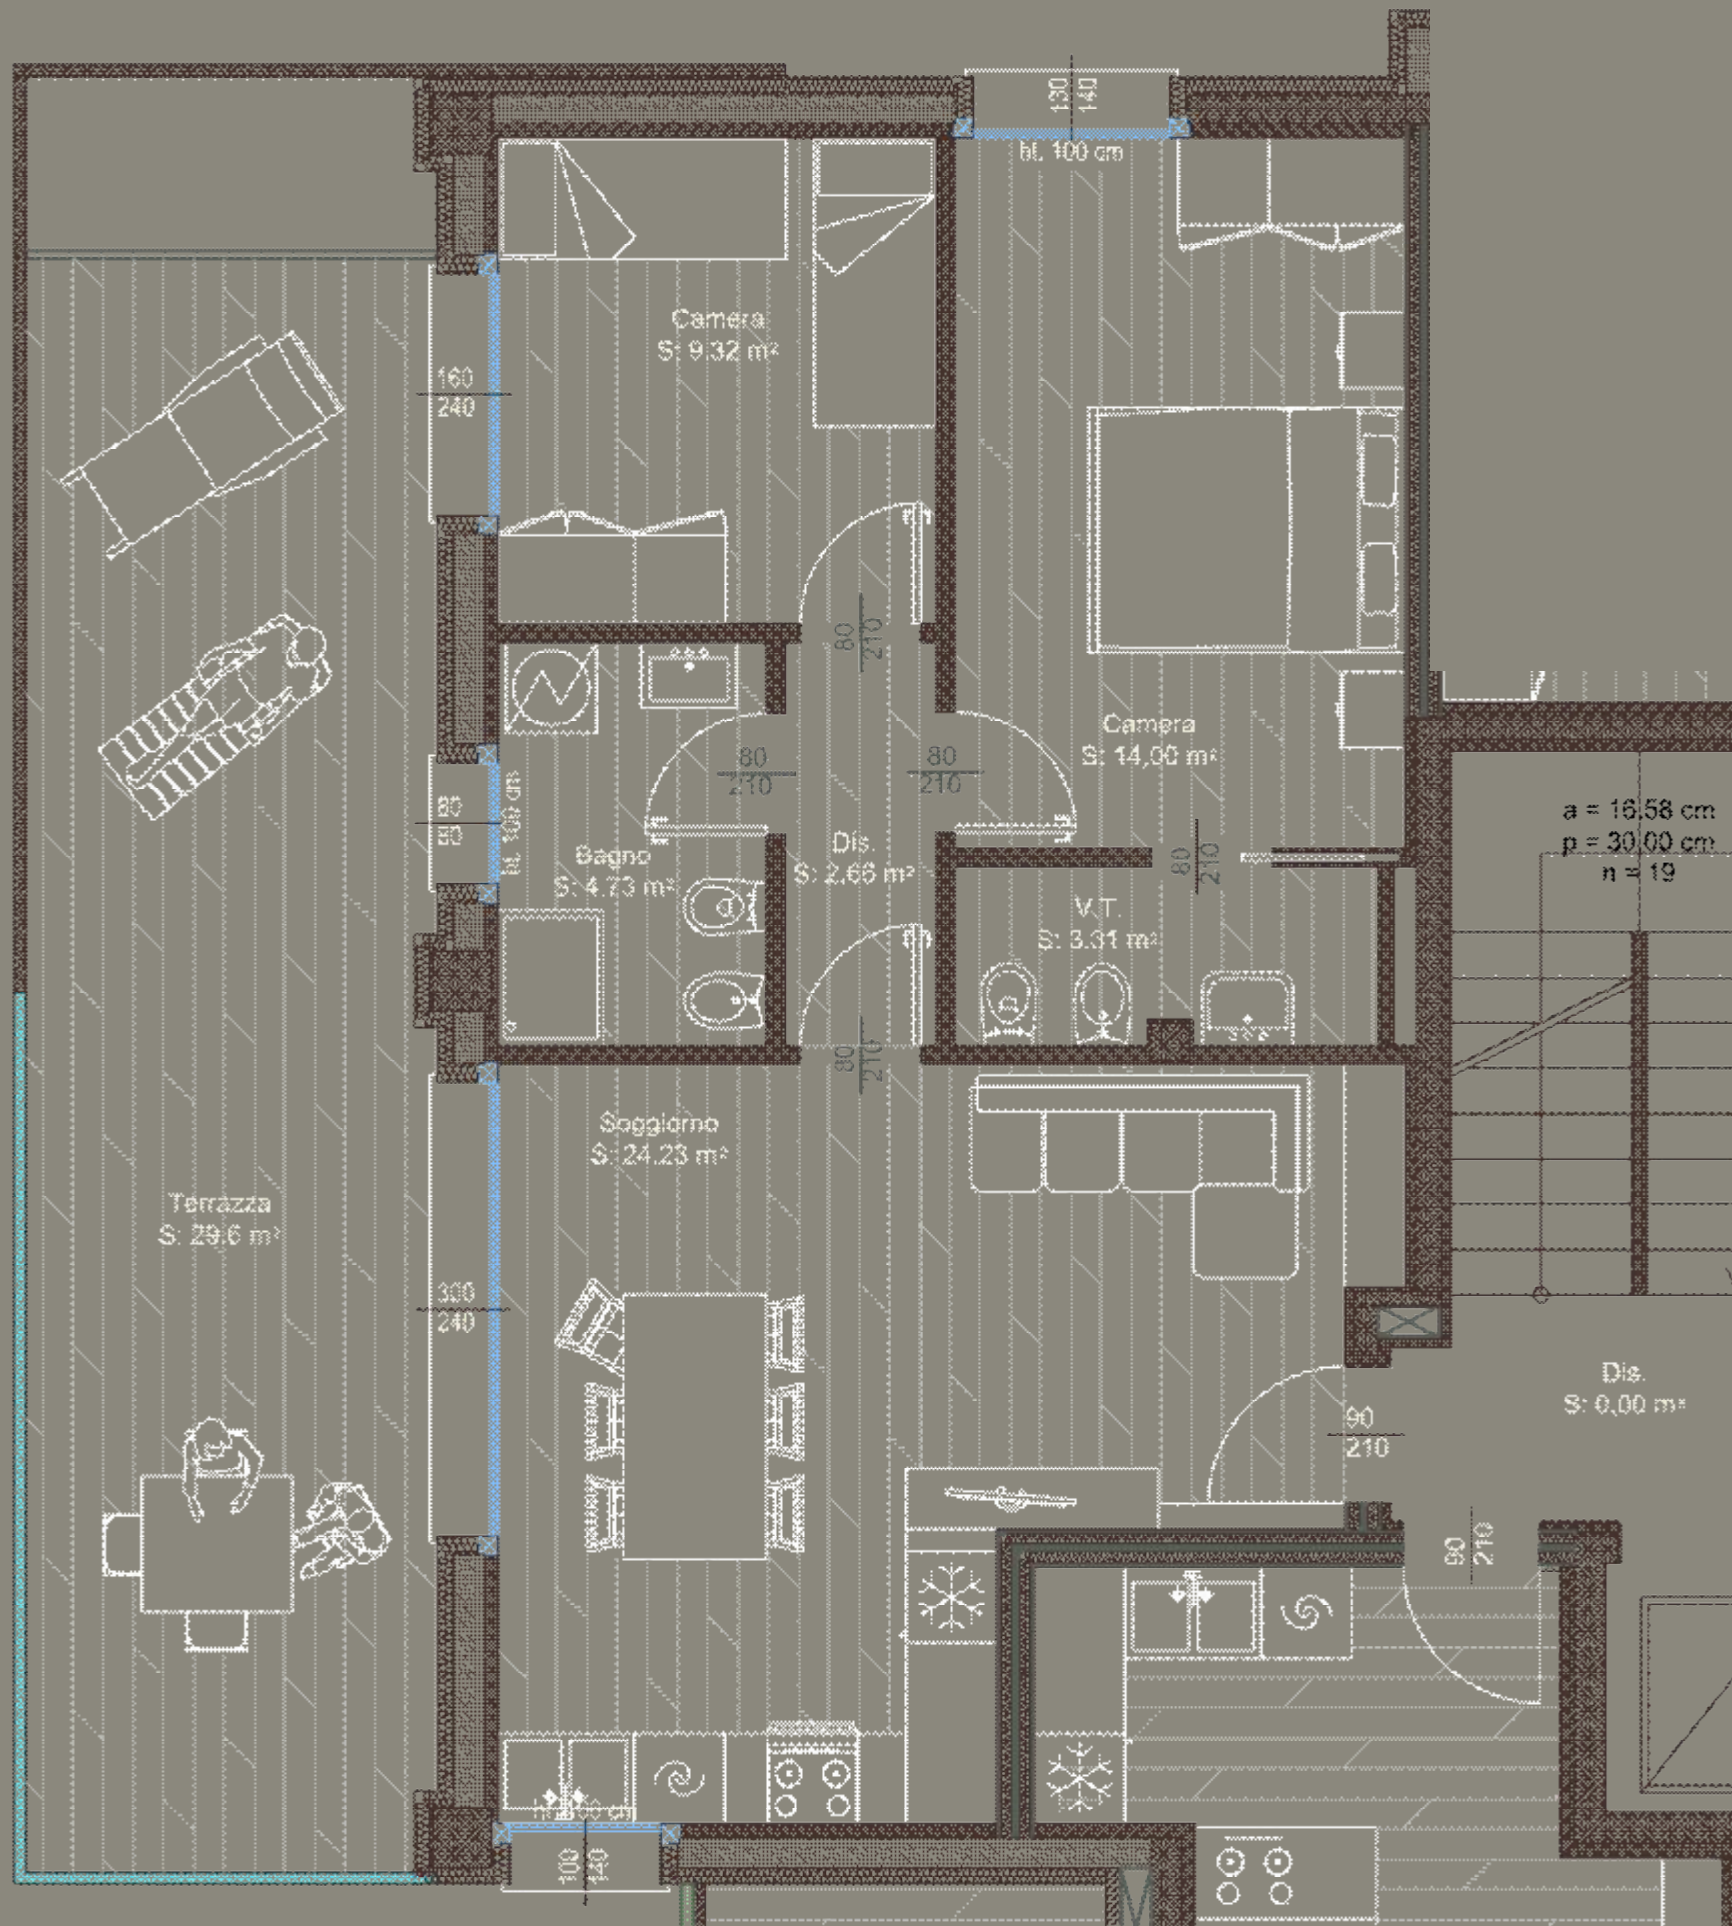


mare



PIAZZA MAZZINI

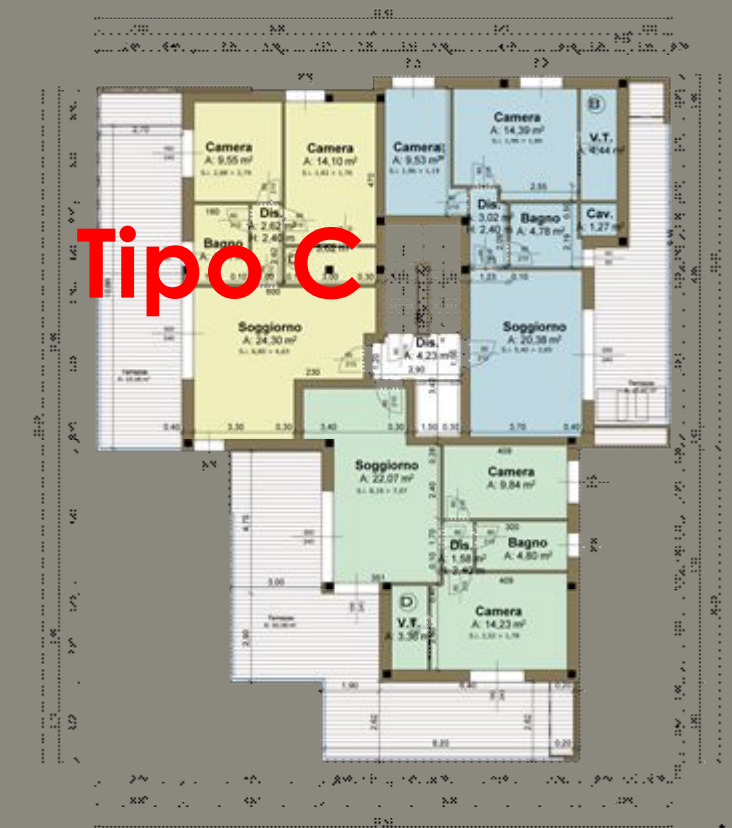

Appartamento - **Tipo D**

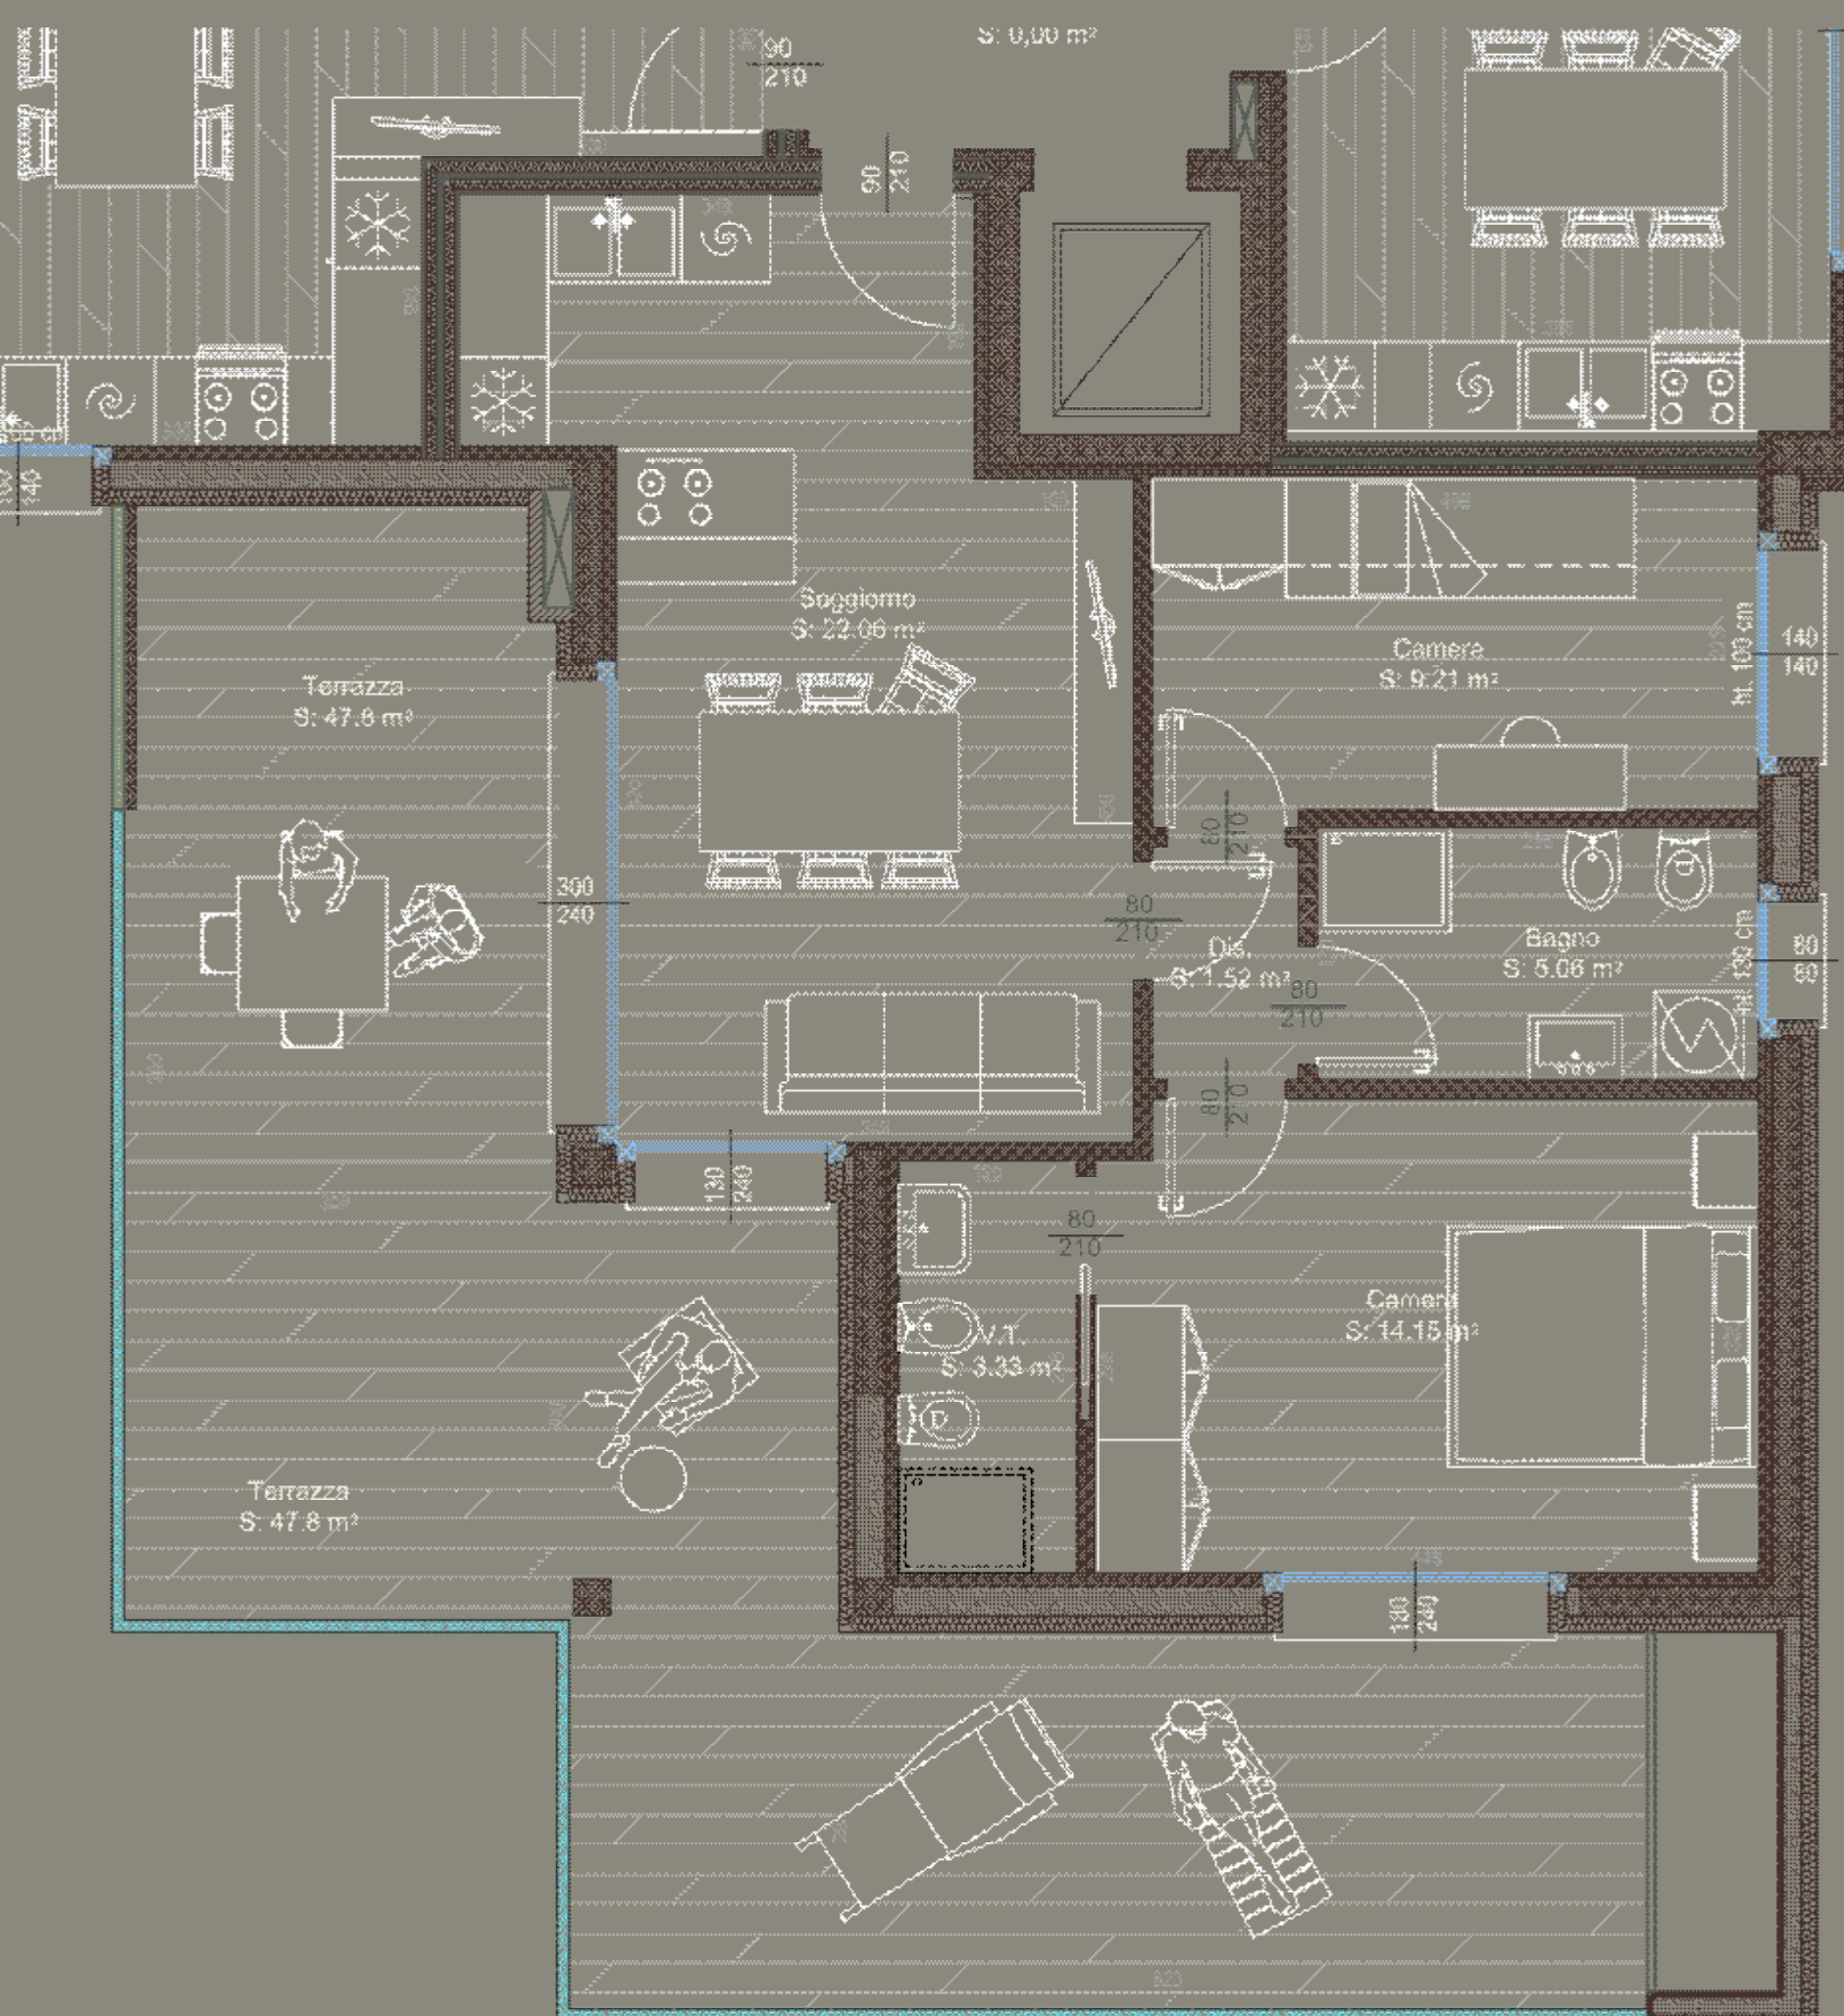


PIAZZA MAZZINI



Tipo D

mare

Attico – fuori scala

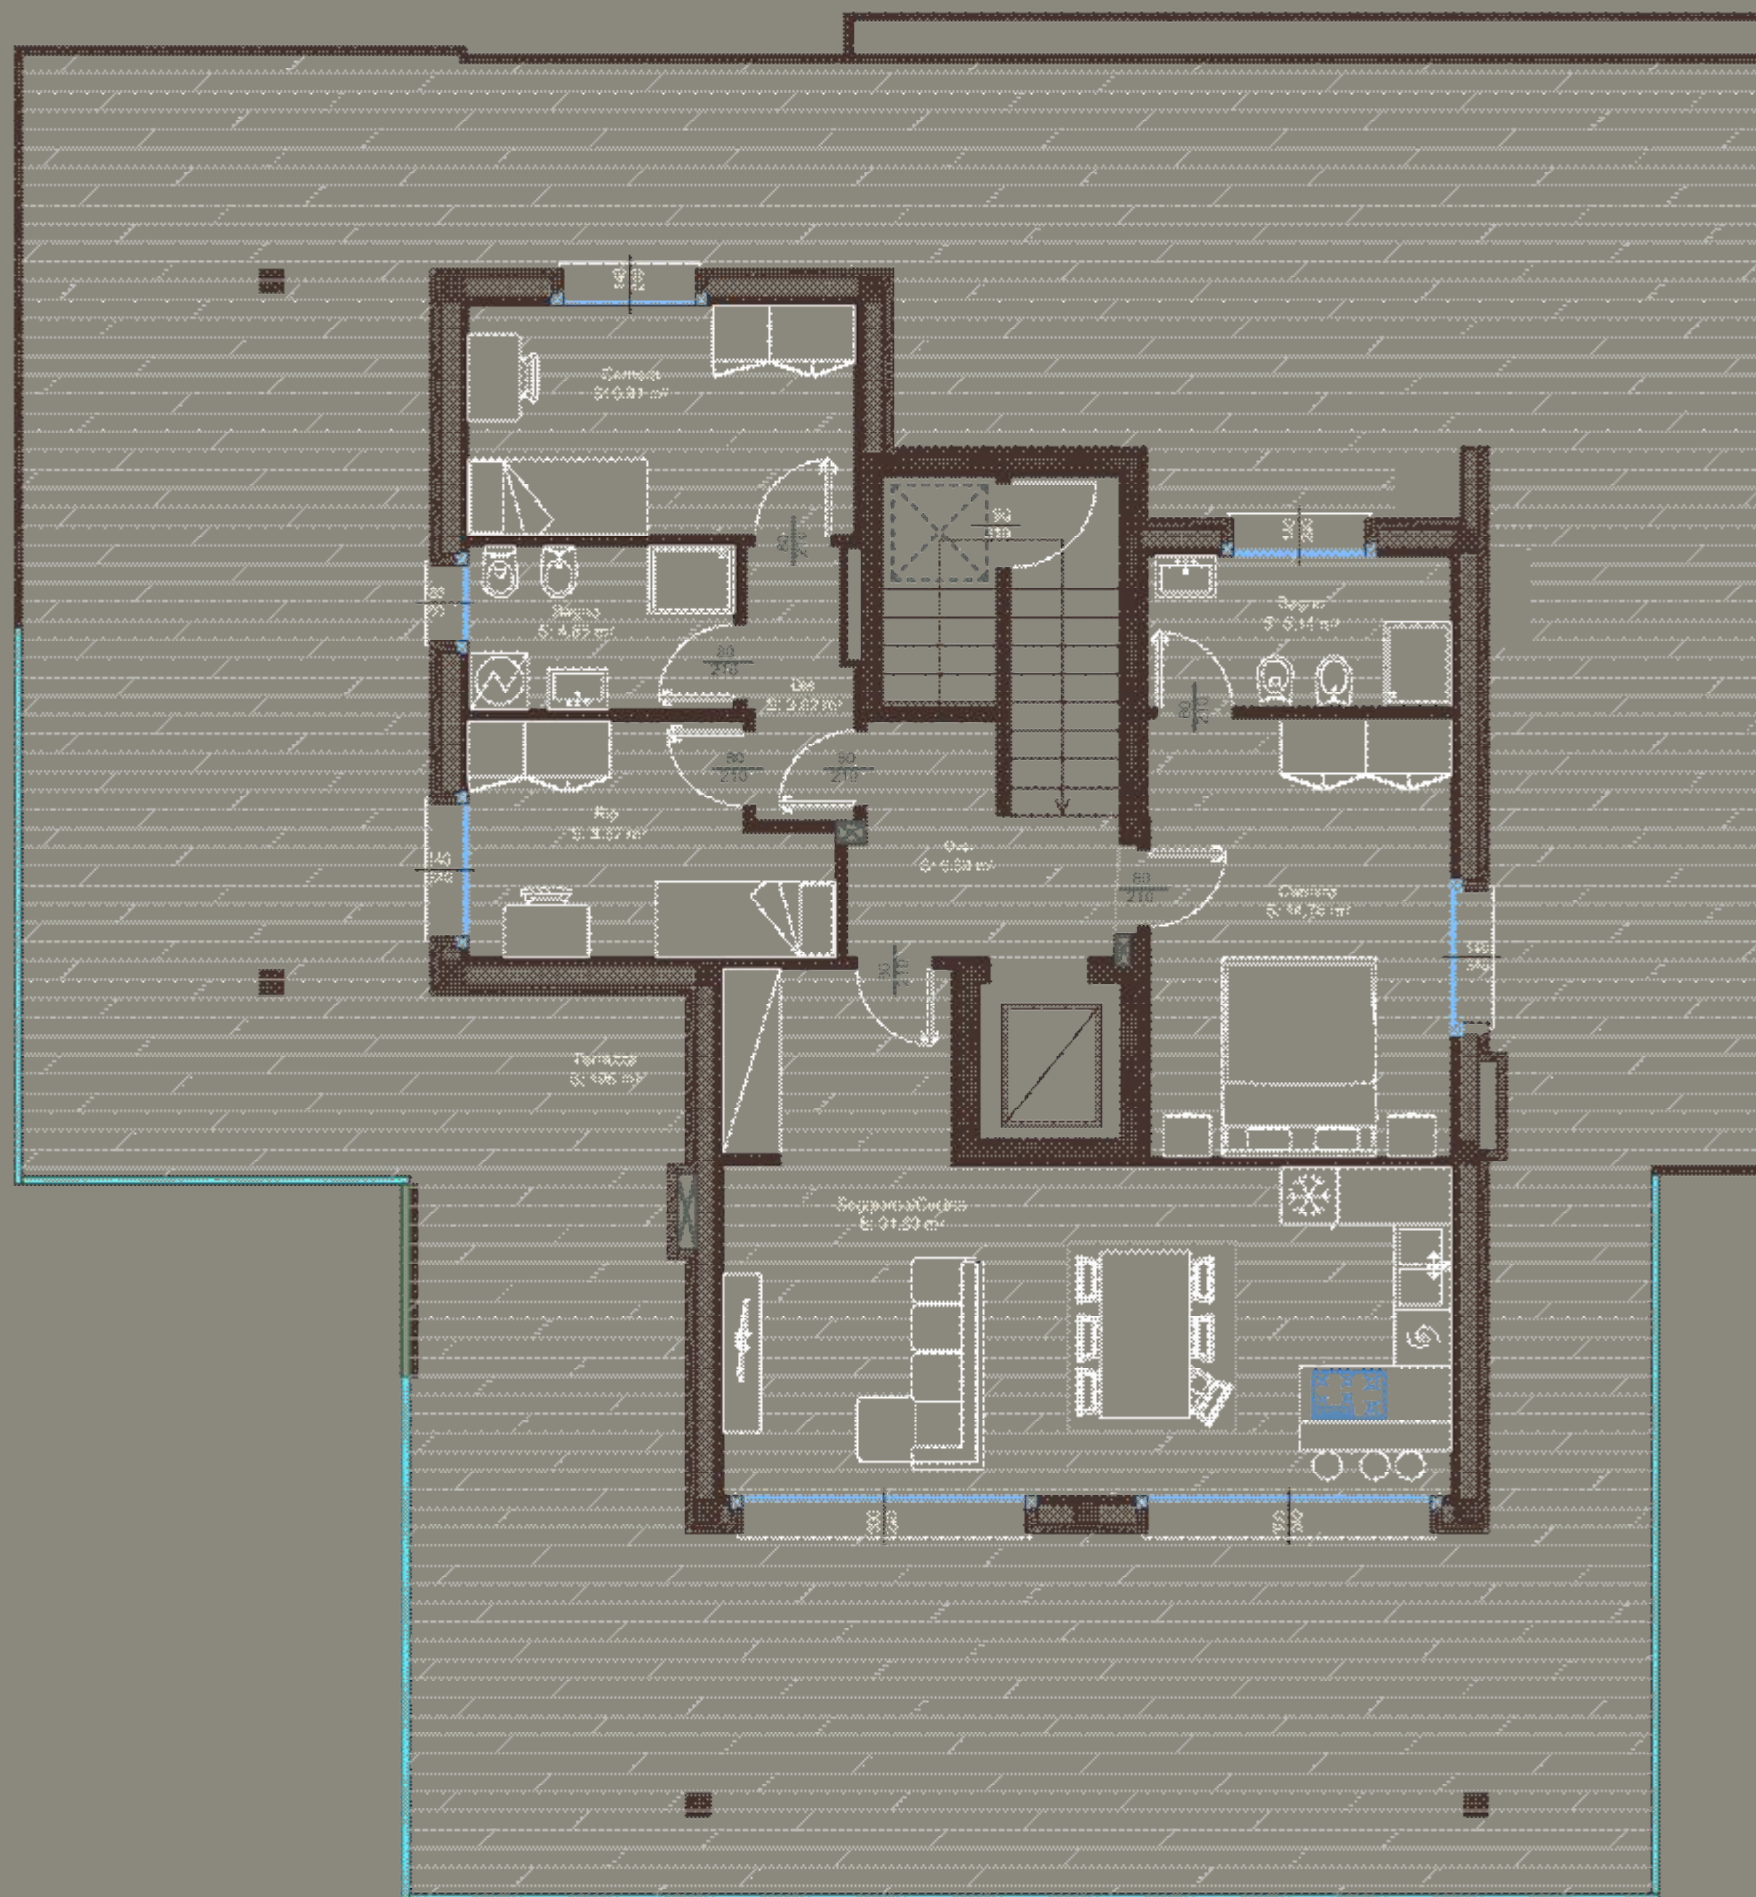


mare

PIAZZA MAZZINI



Attico – scala 1:50

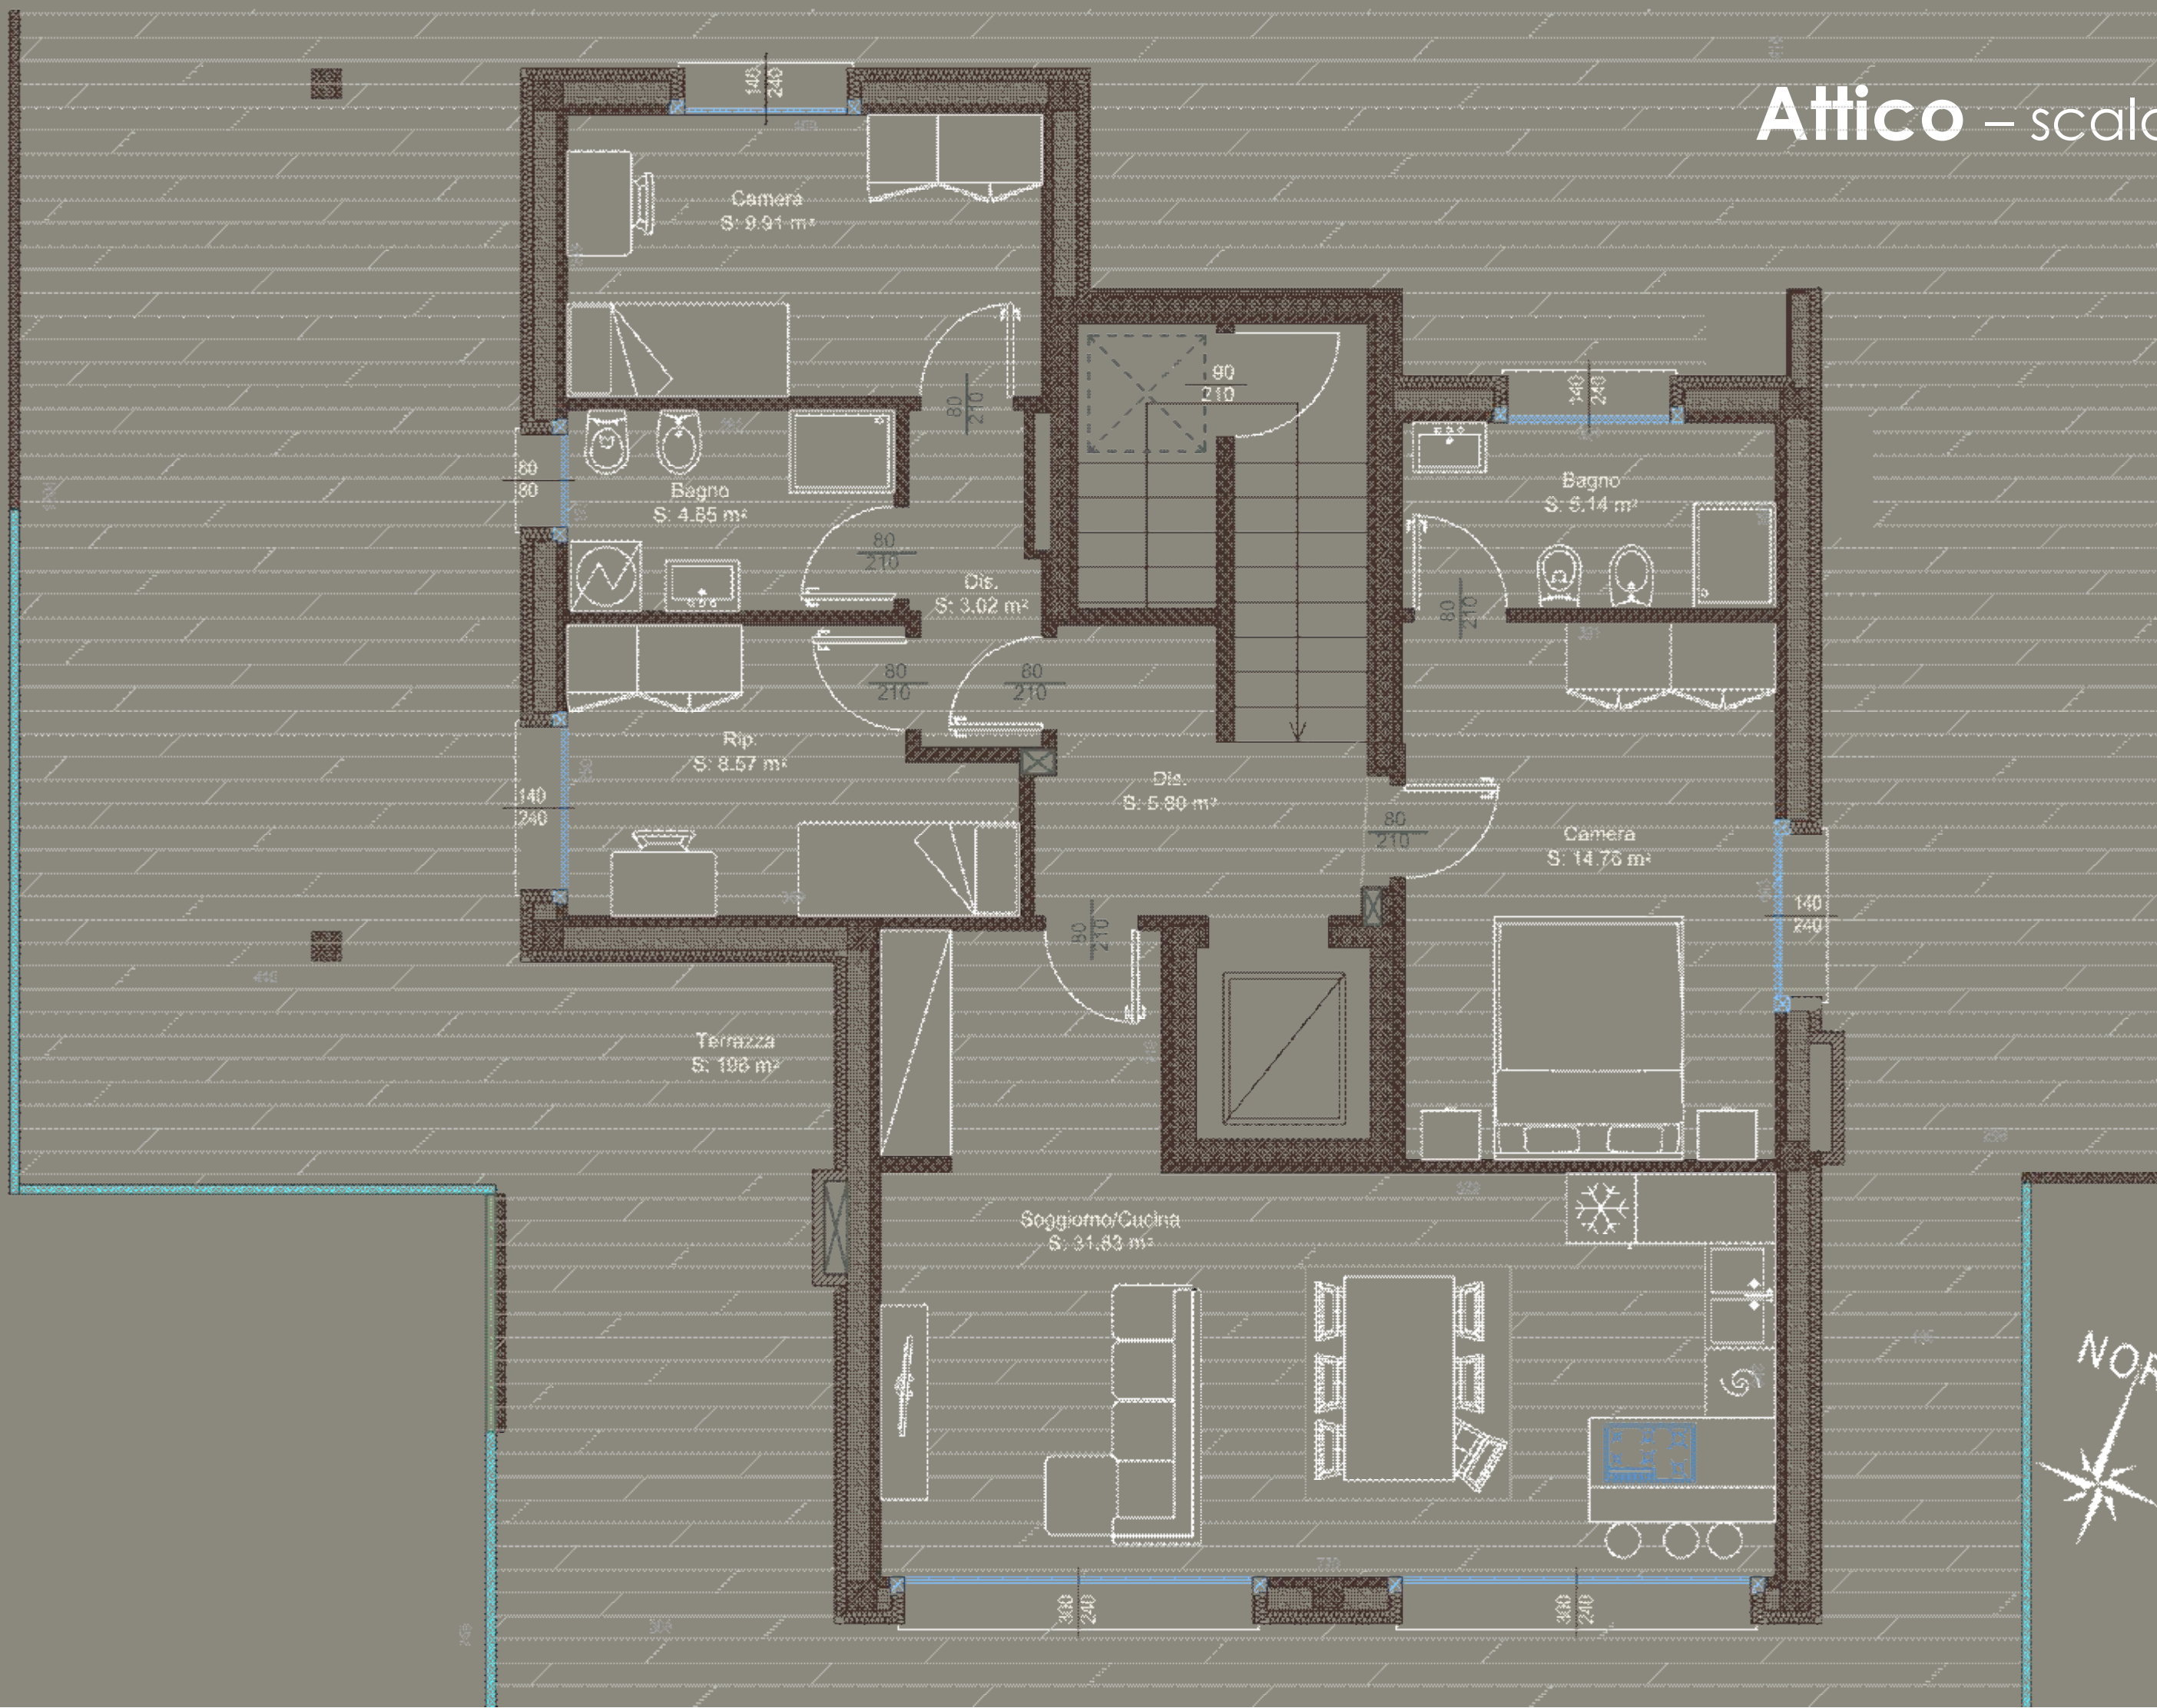



LAMA S.r.l. Via Centro n.36 -
31033 Castelfranco V.to (TV)
www.cecchin.it
Vendite@cecchin.it